

COMUNE di MASCALUCIA

Progetto "Interventi per l'incremento della fruizione del parco monte Ceraulo"

Programma Di Sviluppo Rurale
Sicilia 2014 - 2020

"Sostegno a investimenti di fruizione pubblica in infrastrutture ricreative, informazioni turistiche e infrastrutture turistiche su piccola scala"

Comune di MASCALUCIA - CT
Settore Lavori Pubblici

Responsabile Unico del Procedimento
dott. ing. D. Piazza

Progettista

Geom. Luigi Gandolfo



COMUNE DI MASCALUCIA

Area Lavori Pubblici

Progetto sottoposto a parere tecnico ex Art. 5 L.R. 12/2011,
verifica e validazione ex Art. 45 e 55 DPR 207/2011 e S.M.I.

per il livello Esecutivo
Mascalucia, li 16 OTT 2017

Responsabile Unico
del Procedimento

Dott. Ing. Domenico Piazza

Revisione

1 2 3 4

ELABORATO GRAFICO

Comune_Mascalucia_Catania

DRAWING N. 001

OCTOBRE 2017


PROGETTO ESECUTIVO

ESTRATTO DI
MAPPA CATASTALE

SCALA
1/2.000

TAVOLA

Elaborato

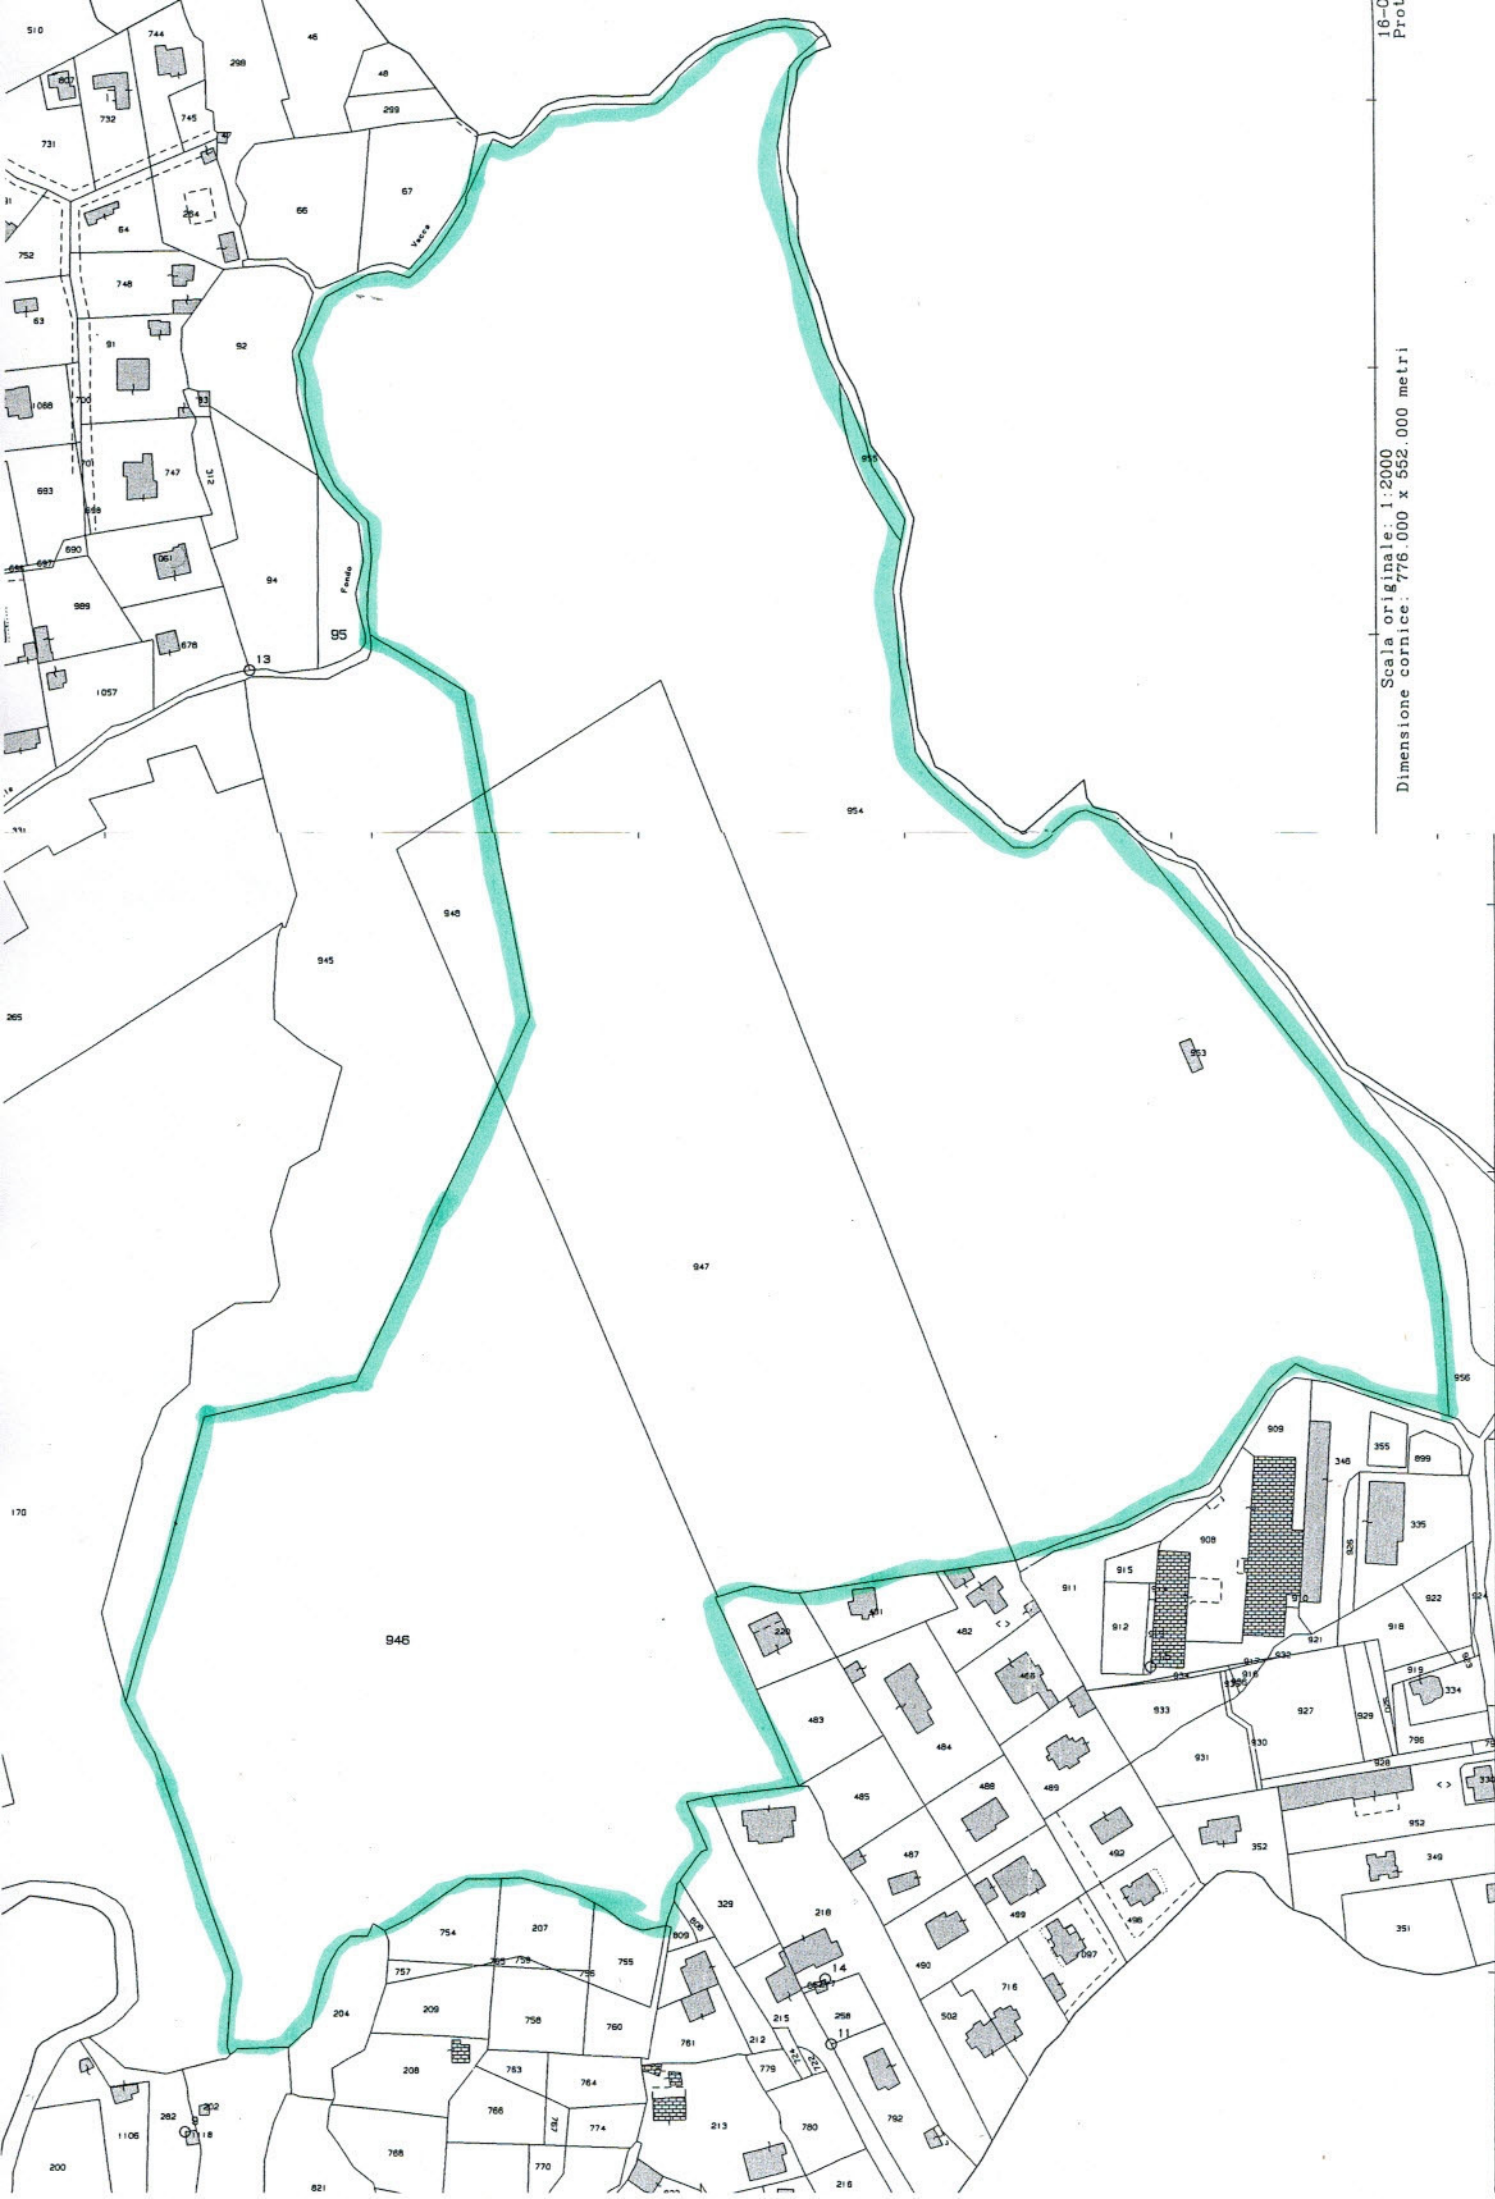

Scala originale: 1:2000
Dimensione cornice: 776.000 x 552.000 metri

7-011-2017 12:49:15
Prot. n. T47053/2017

Scala originale: 1:2000
Dimensione cornice: 776.000 x 552.000 metri