

COMUNE di MASCALUCIA

Progetto "Interventi per l'incremento della fruizione del parco monte Ceraulo"

19

Programma Di Sviluppo Rurale
Sicilia 2014 - 2020

"Sostegno a investimenti di fruizione pubblica in infrastrutture ricreative, informazioni turistiche e infrastrutture turistiche su piccola scala"

Comune di MASCALUCIA - CT
Settore Lavori Pubblici

Responsabile Unico del Procedimento
dott. ing. A. PIAZZA

Progettista

Geom. Luigi Gandolfo



COMUNE DI MASCALUCIA

Area Lavori Pubblici

Progetto sottoposto a parere tecnico ex Art. 5 L.R. 12/2011,
verifica e validazione ex Art. 45 e 55 DPR 207/2011 e S.M.I.

per il livello Esecutivo

Mascalucia, il 16 OTT 2017 Il Responsabile Unico
del Procedimento

Dott. Ing. Domenico Piazza

Revisione 0 1 2 3 4 ELABORATO GRAFICO

Comune_Mascalucia_Catania

DRAWING N. 001

OTTOBRE 2017

PROGETTO ESECUTIVO

PIANO QUOTATO
AREA A PARCHEGGIO
SEZIONI


SCALA
1/500

TAVOLA

Elaborato


38.5

NORMANNINI

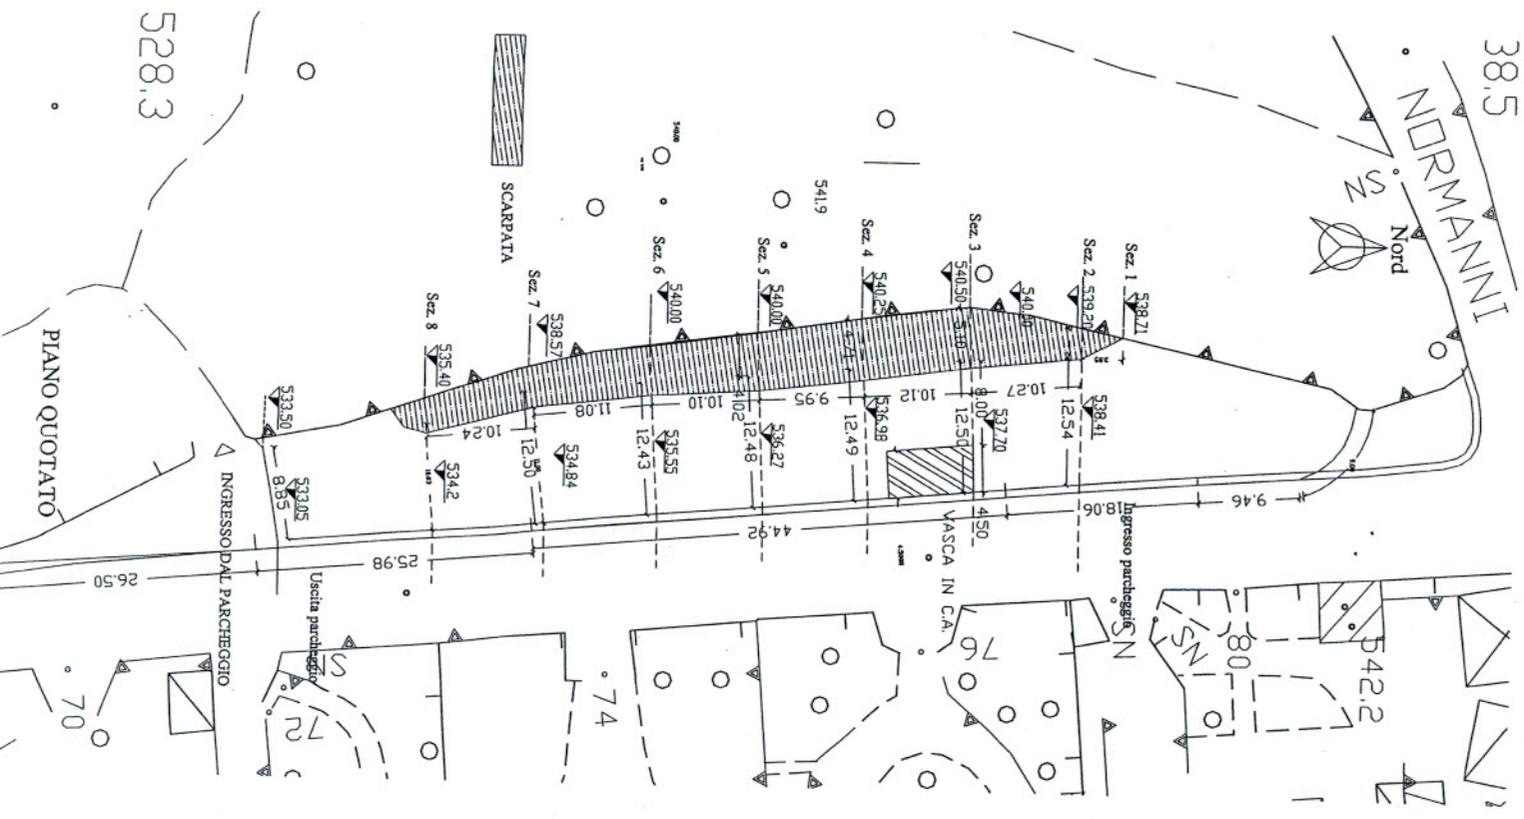



38.5

NORMANNINI

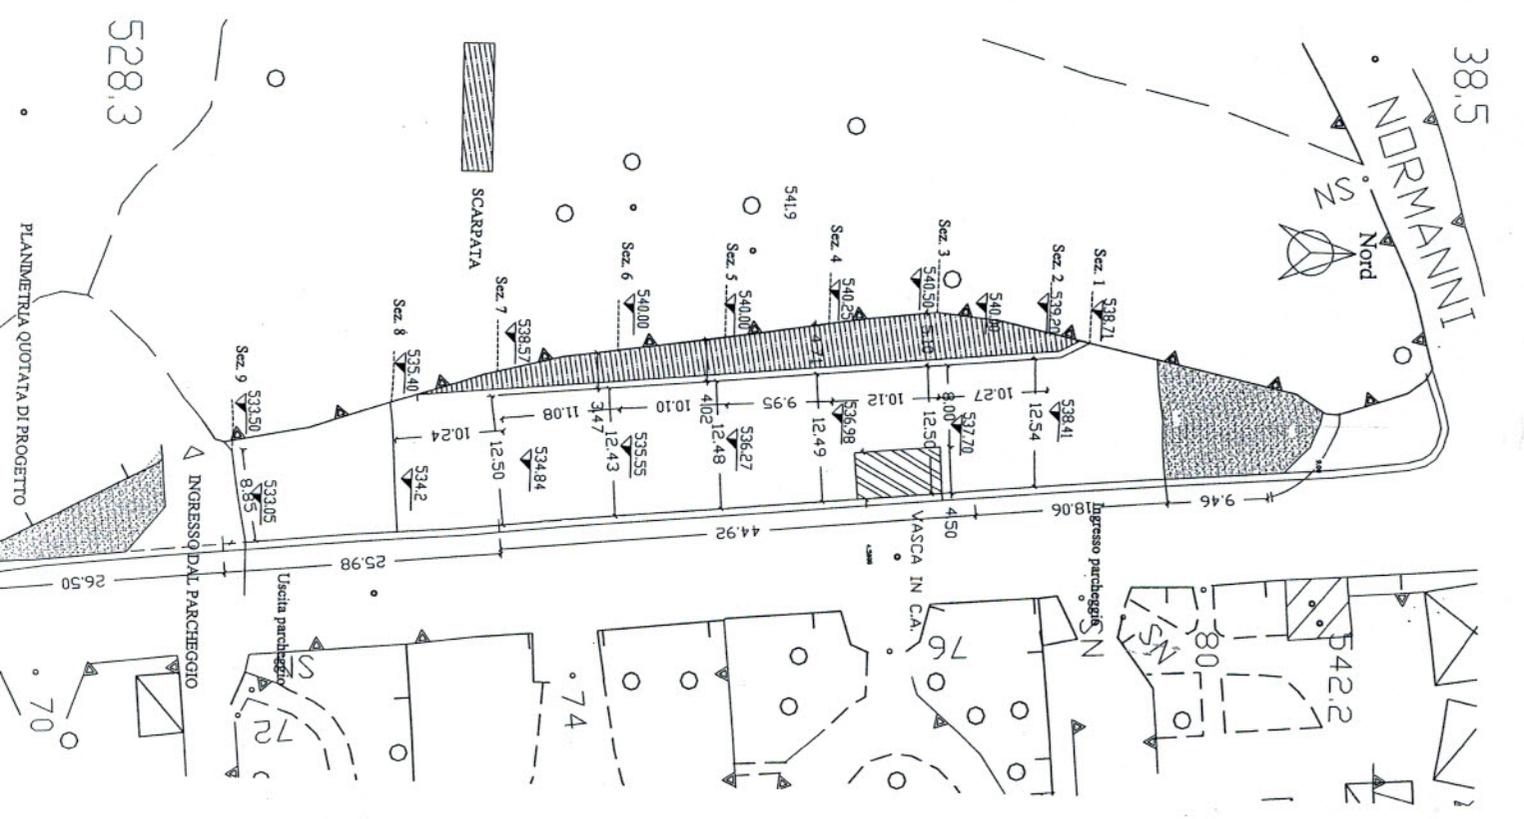


Sez.1

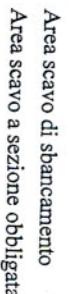 Area scavo di sbancamento mq 0,00
 Area scavo a sezione obbligata mq 0,18
 Distanza progressiva mt 0,00

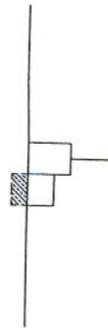

| | | | |
|-------------------|--------|--------|--------|
| Quota terreno | 538.71 | 538.71 | 538.71 |
| Quota progetto | 538.71 | 538.71 | 538.41 |
| Distanza parziale | | | |


Sez.2

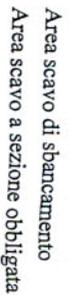
 Area scavo di sbancamento mq 0,25
 Area scavo a sezione obbligata mq 0,18
 Distanza progressiva mt 3,85



| | | | |
|-------------------|--------|--------|--------|
| Quota terreno | 539.20 | 538.78 | 538.41 |
| Quota progetto | 539.20 | 538.41 | 538.41 |
| Distanza parziale | | 1,35 | |


Sez.3

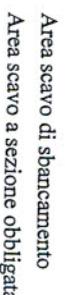
 Area scavo di sbancamento mq 0,55
 Area scavo a sezione obbligata mq 0,18
 Distanza progressiva mt 14,12

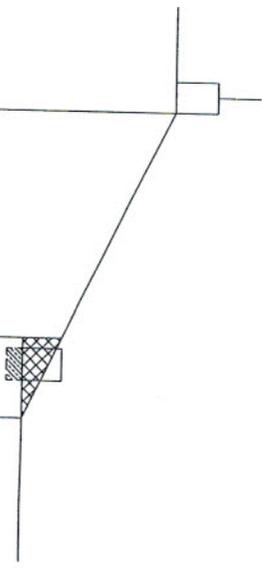

| | | | |
|-------------------|--------|--------|--------|
| Quota terreno | 540.50 | 538.03 | 537.70 |
| Quota progetto | 540.50 | 537.70 | 537.70 |
| Distanza parziale | | | 1,51 |

Sez.4

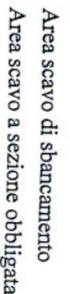 Area scavo di sbancamento mq 1,09
 Area scavo a sezione obbligata mq 0,18
 Distanza progressiva mt 24,24

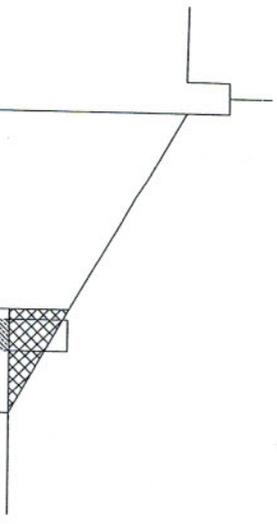


| | | | |
|-------------------|--------|--------|--------|
| Quota terreno | 540.25 | 538.09 | 536.98 |
| Quota progetto | 540.25 | 536.98 | 536.98 |
| Distanza parziale | | | 2,17 |

Sez.5

-  Area scavo di sbancamento mq 1,71
-  Area scavo a sezione obbligatoria mq 0,18


Distanza progressiva mt 34,19

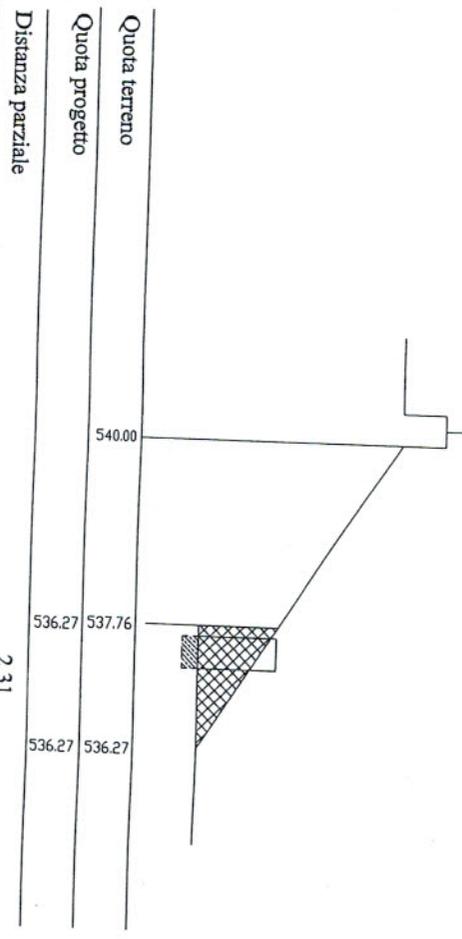

Sez.7

-  Area scavo di sbancamento mq 1,88
-  Area scavo a sezione obbligatoria mq 0,18


Distanza progressiva mt 55,37

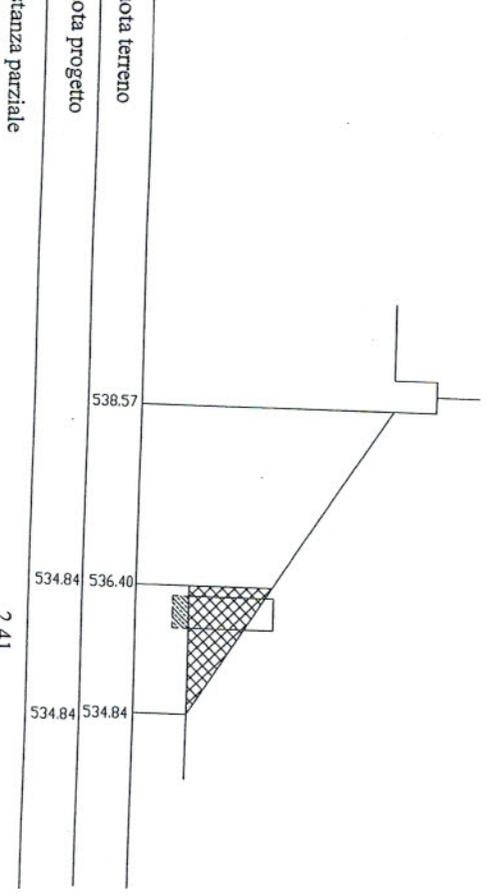

Sez.6

-  Area scavo di sbancamento mq 1,43
-  Area scavo a sezione obbligatoria mq 0,18

Distanza progressiva mt 44,29

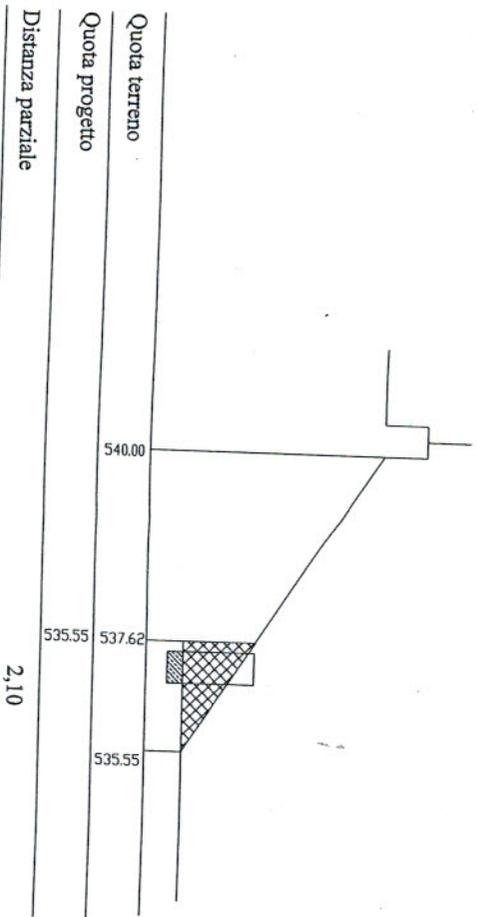

Sez.8

-  Area scavo di sbancamento mq 0,10
-  Area scavo a sezione obbligatoria mq 0,18

Distanza progressiva mt 65,61

