

COMUNE di MASCALUCIA

Progetto "Interventi per l'incremento della fruizione del parco monte Ceraulo"

22

Programma Di Sviluppo Rurale
Sicilia 2014 - 2020

"Sostegno a investimenti di fruizione pubblica in infrastrutture ricreative, informazioni turistiche e infrastrutture turistiche su piccola scala"

Comune di MASCALUCIA - CT
Settore Lavori Pubblici

Responsabile Unico del Procedimento
dott. ing. D. Piazza

Progettista

Geom. Luigi Gandolfo



COMUNE DI MASCALUCIA

Area Lavori Pubblici

Progetto sottoposto a parere tecnico ex Art. 5 L.R. 12/2011,
verifica e validazione ex Art. 45 e 55 DPR 207/2011 e S.M.

Esecutivo

per il livello
Mascalucia, il 16 OTT 2017
Il Responsabile Unico del Procedimento

Dott. Ing. Domenico Piazza

Revisione 1 2 3 4 ELABORATO GRAFICO

Comune_Mascalucia_Catania

DRAWING N. 001

OTTOBRE 2017


PROGETTO ESECUTIVO


**PROFILO ALTIMETRICO
DEL NUOVO SENTIERO**

SCALA
1/50

TAVOLA

Elaborato

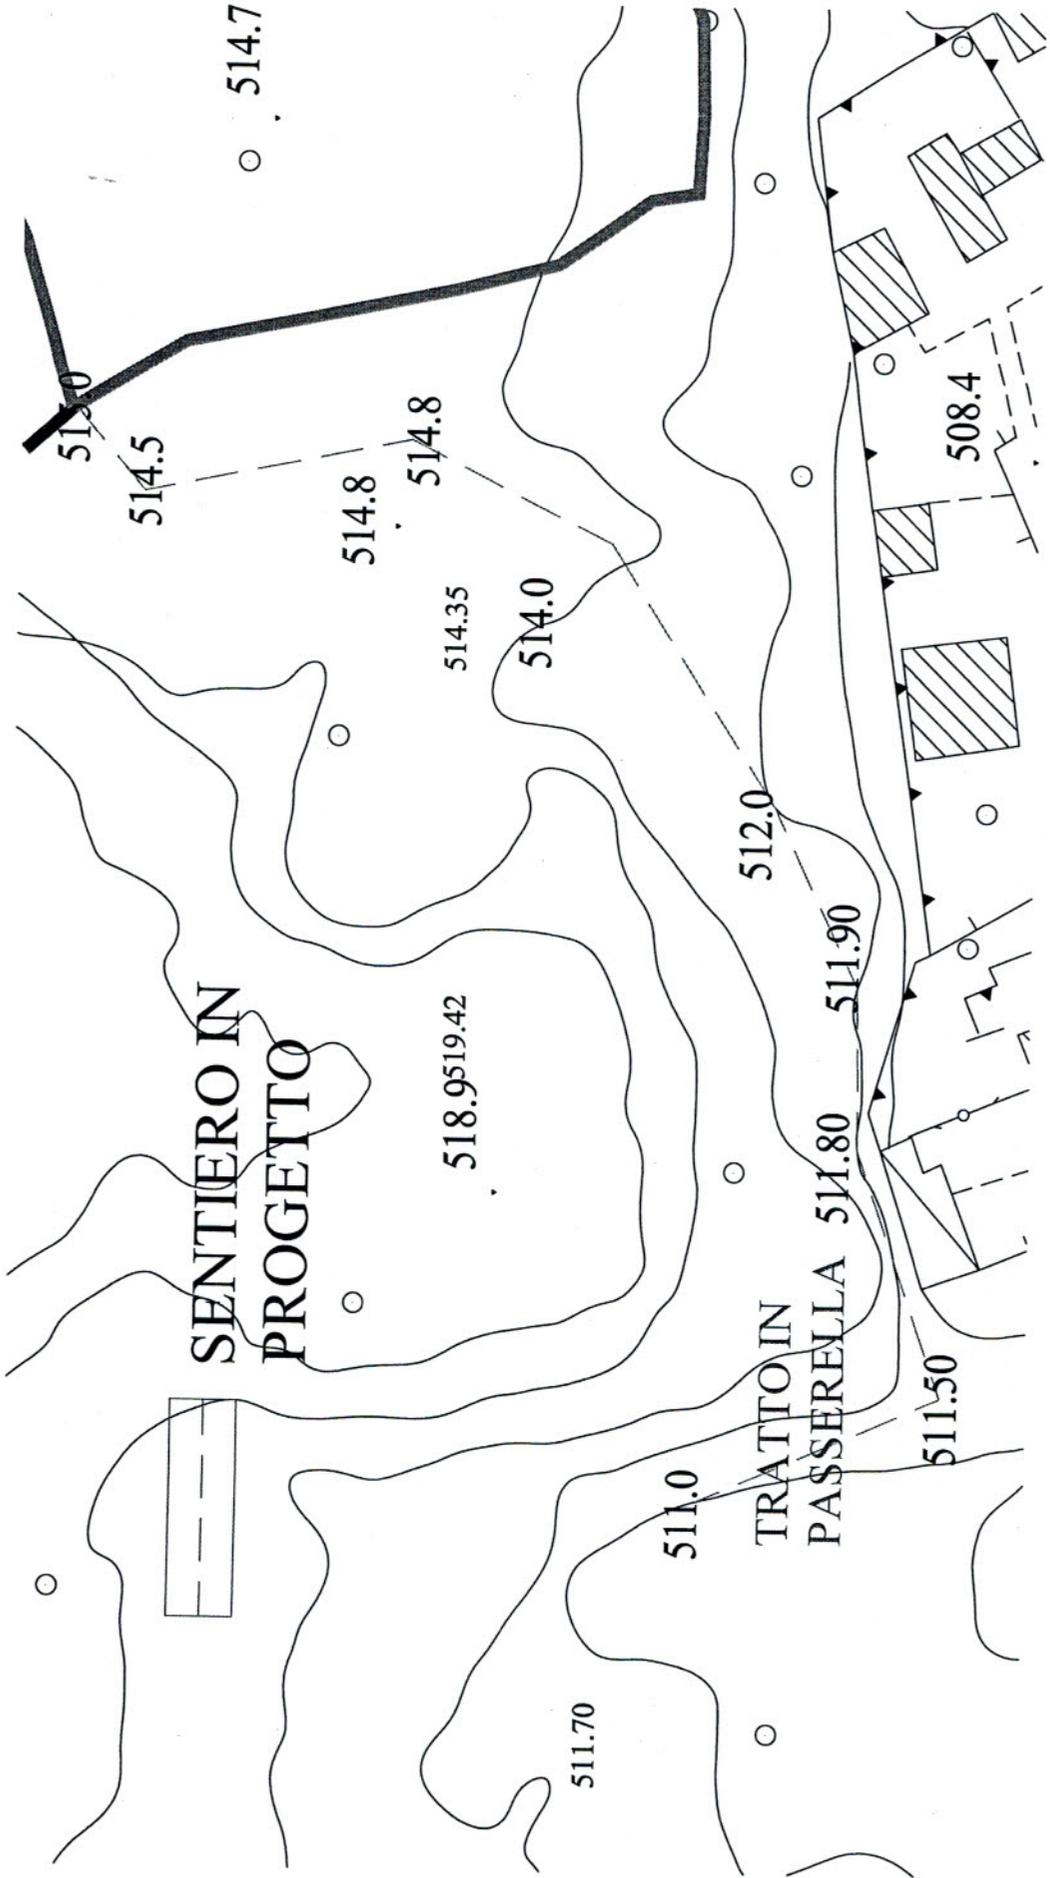

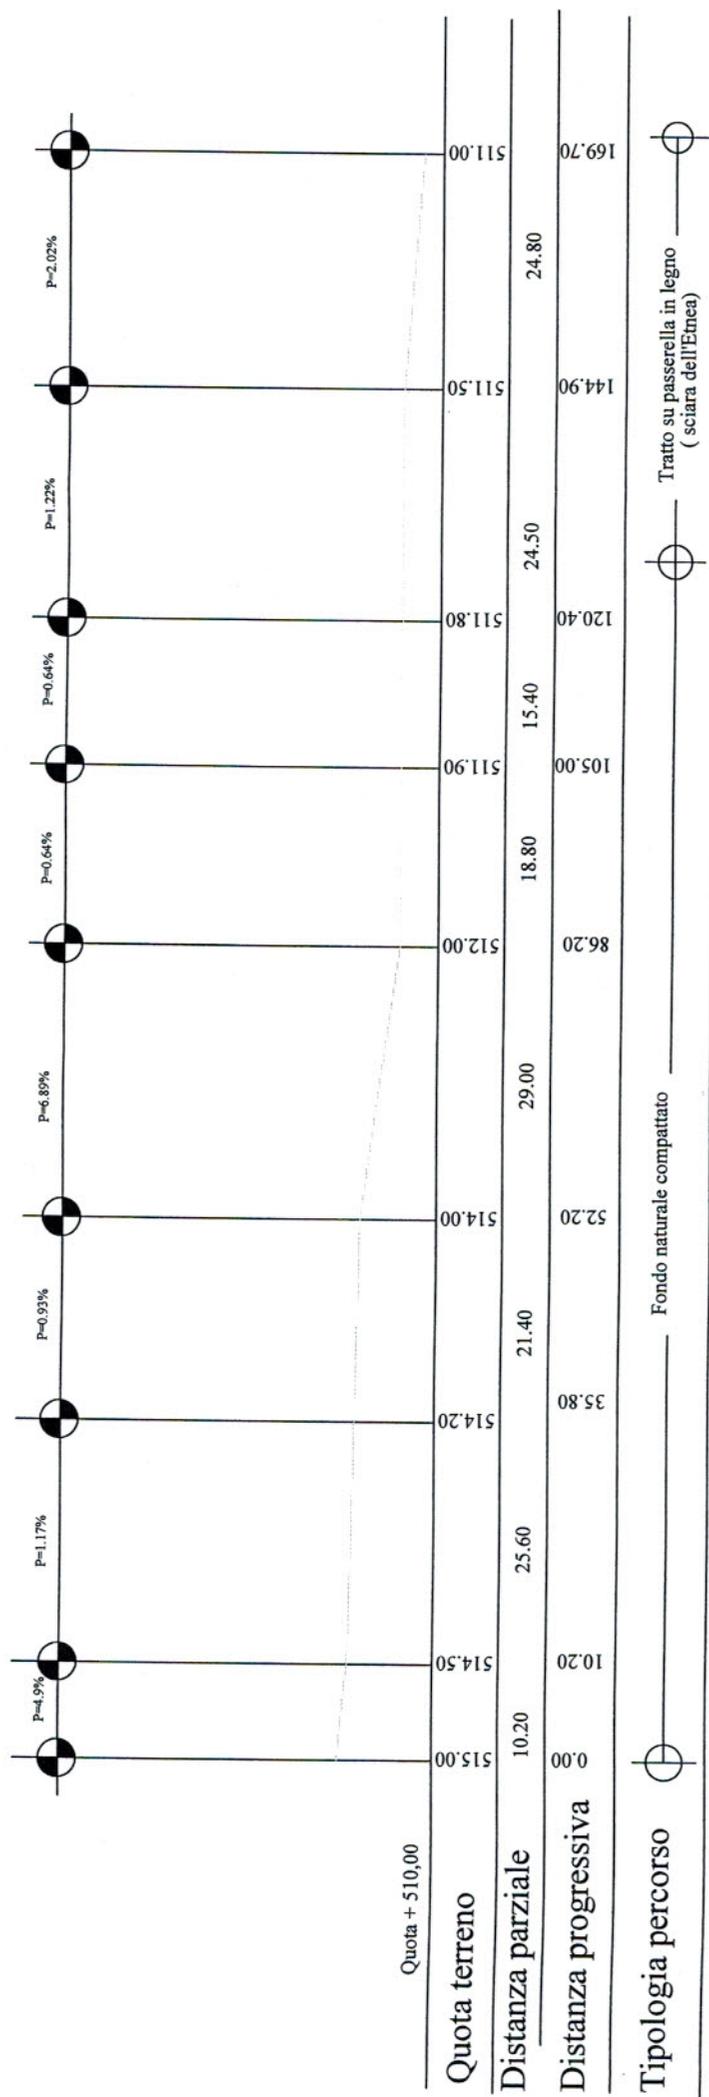

Quota + 510,00

Quota terreno

Distanza parziale

Distanza progressiva

Tipologia percorso

Fondo naturale compattato

Tratto su passerella in legno
(sciara dell'Etnea)