


COMUNE DI MASCALUCIA  
AREA LAVORI PUBBLICI

Trasformazione urbanistica del complesso Villa Comunale - Via Tremestieri -


Recupero villa comunale e aree adiacenti con realizzazione spazi  
a parcheggio e abbattimento barriere CUP: J63D20001760001

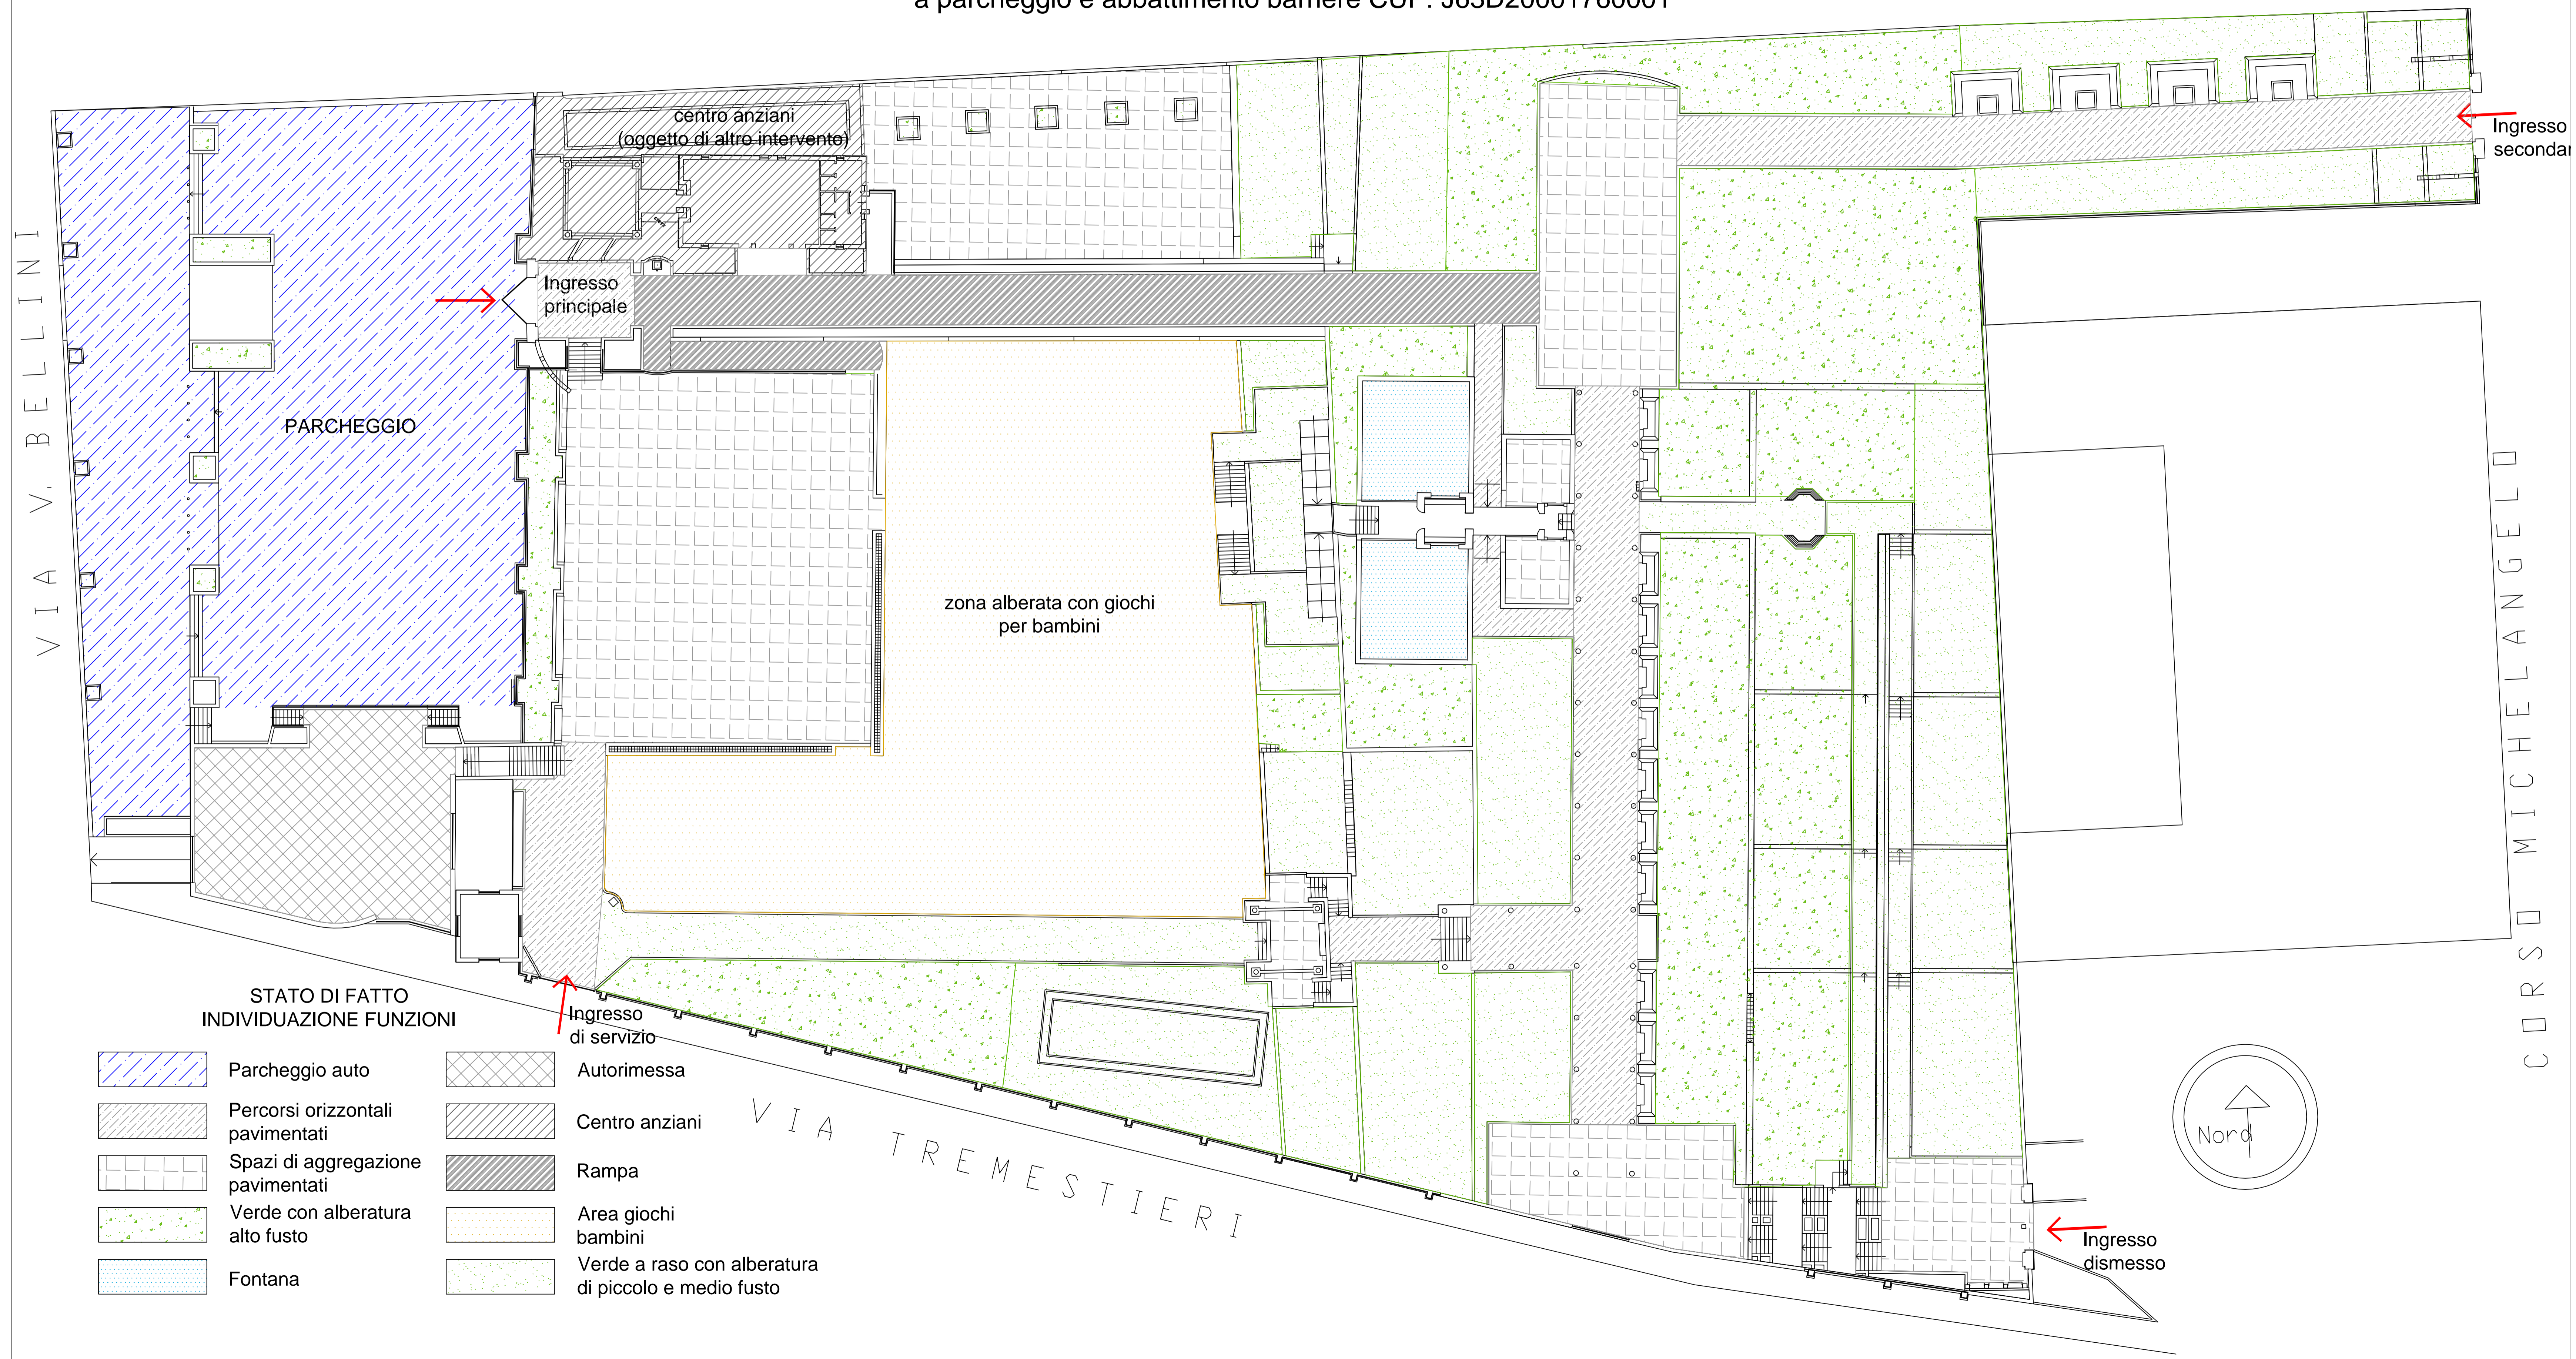

COMUNE DI MASCALUCIA  
AREA LAVORI PUBBLICI

Trasformazione urbanistica del complesso Villa Comunale - Via Tremestieri -


Recupero villa comunale e aree adiacenti con realizzazione spazi  
a parcheggio e abbattimento barriere CUP: J63D20001760001

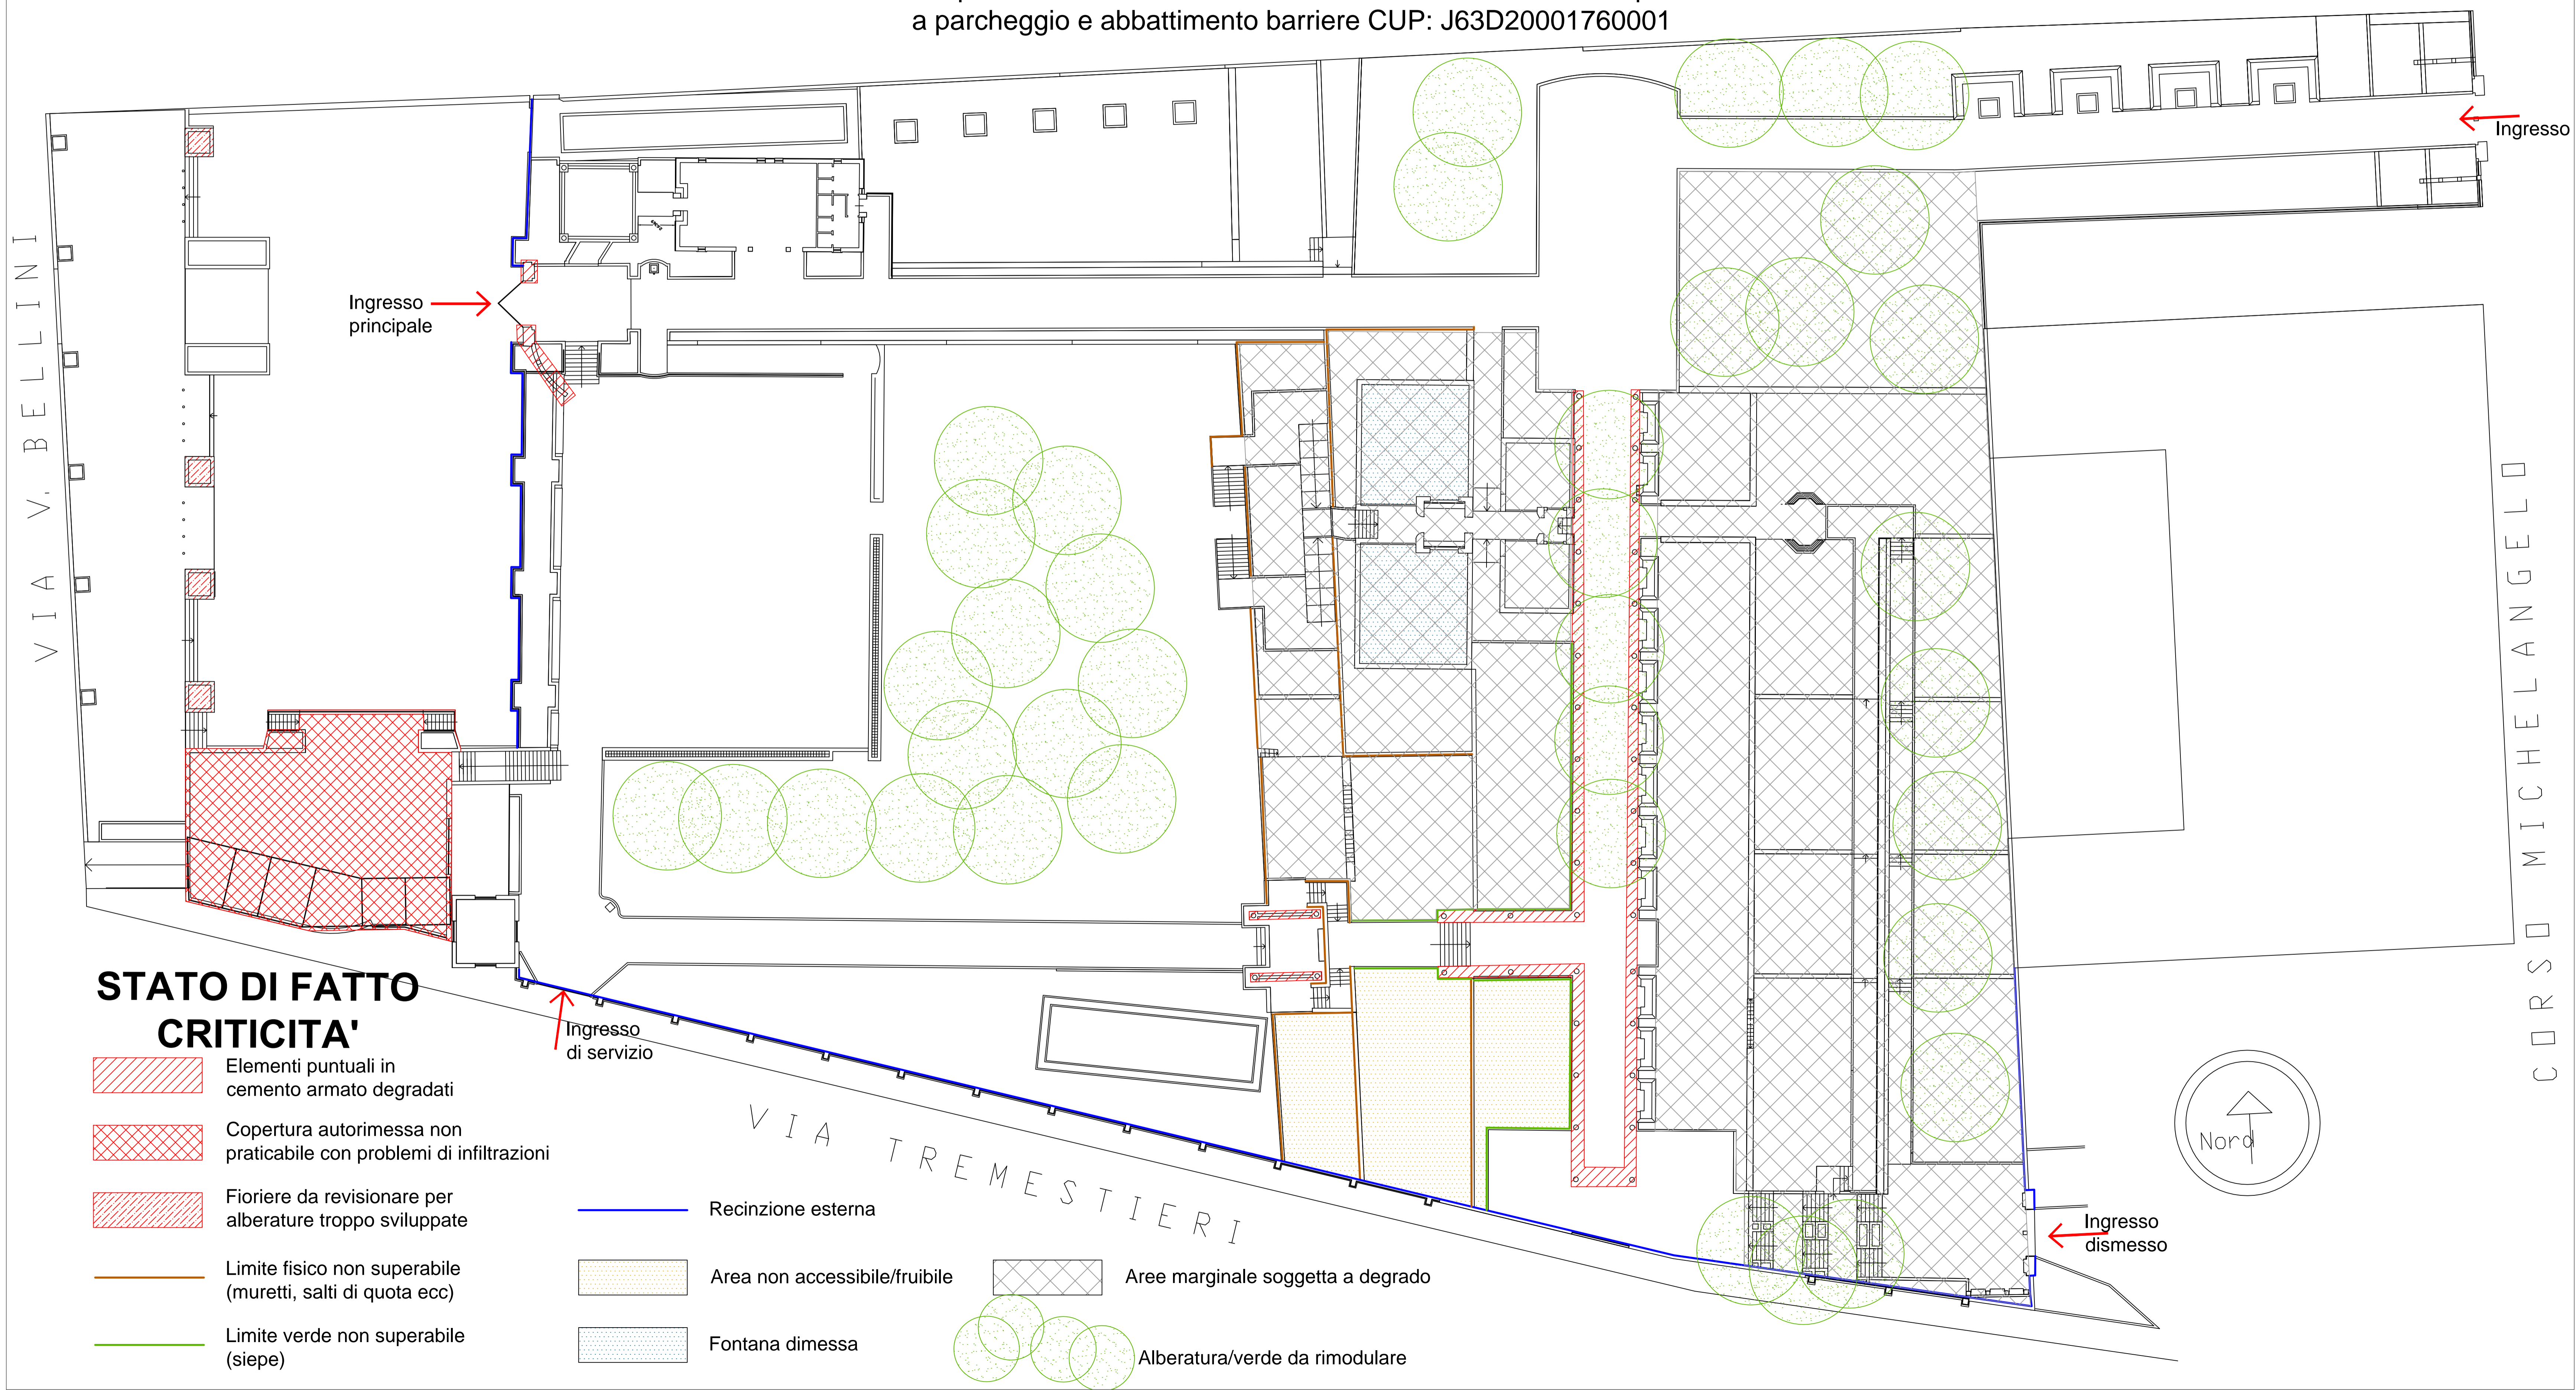


**COMUNE DI MASCALUCIA  
AREA LAVORI PUBBLICI**

*Trasformazione urbanistica del complesso Villa Comunale - Via Tremestieri -*

Recupero villa comunale e aree adiacenti con realizzazione spazi  
a parcheggio e abbattimento barriere CUP: J63D20001760001

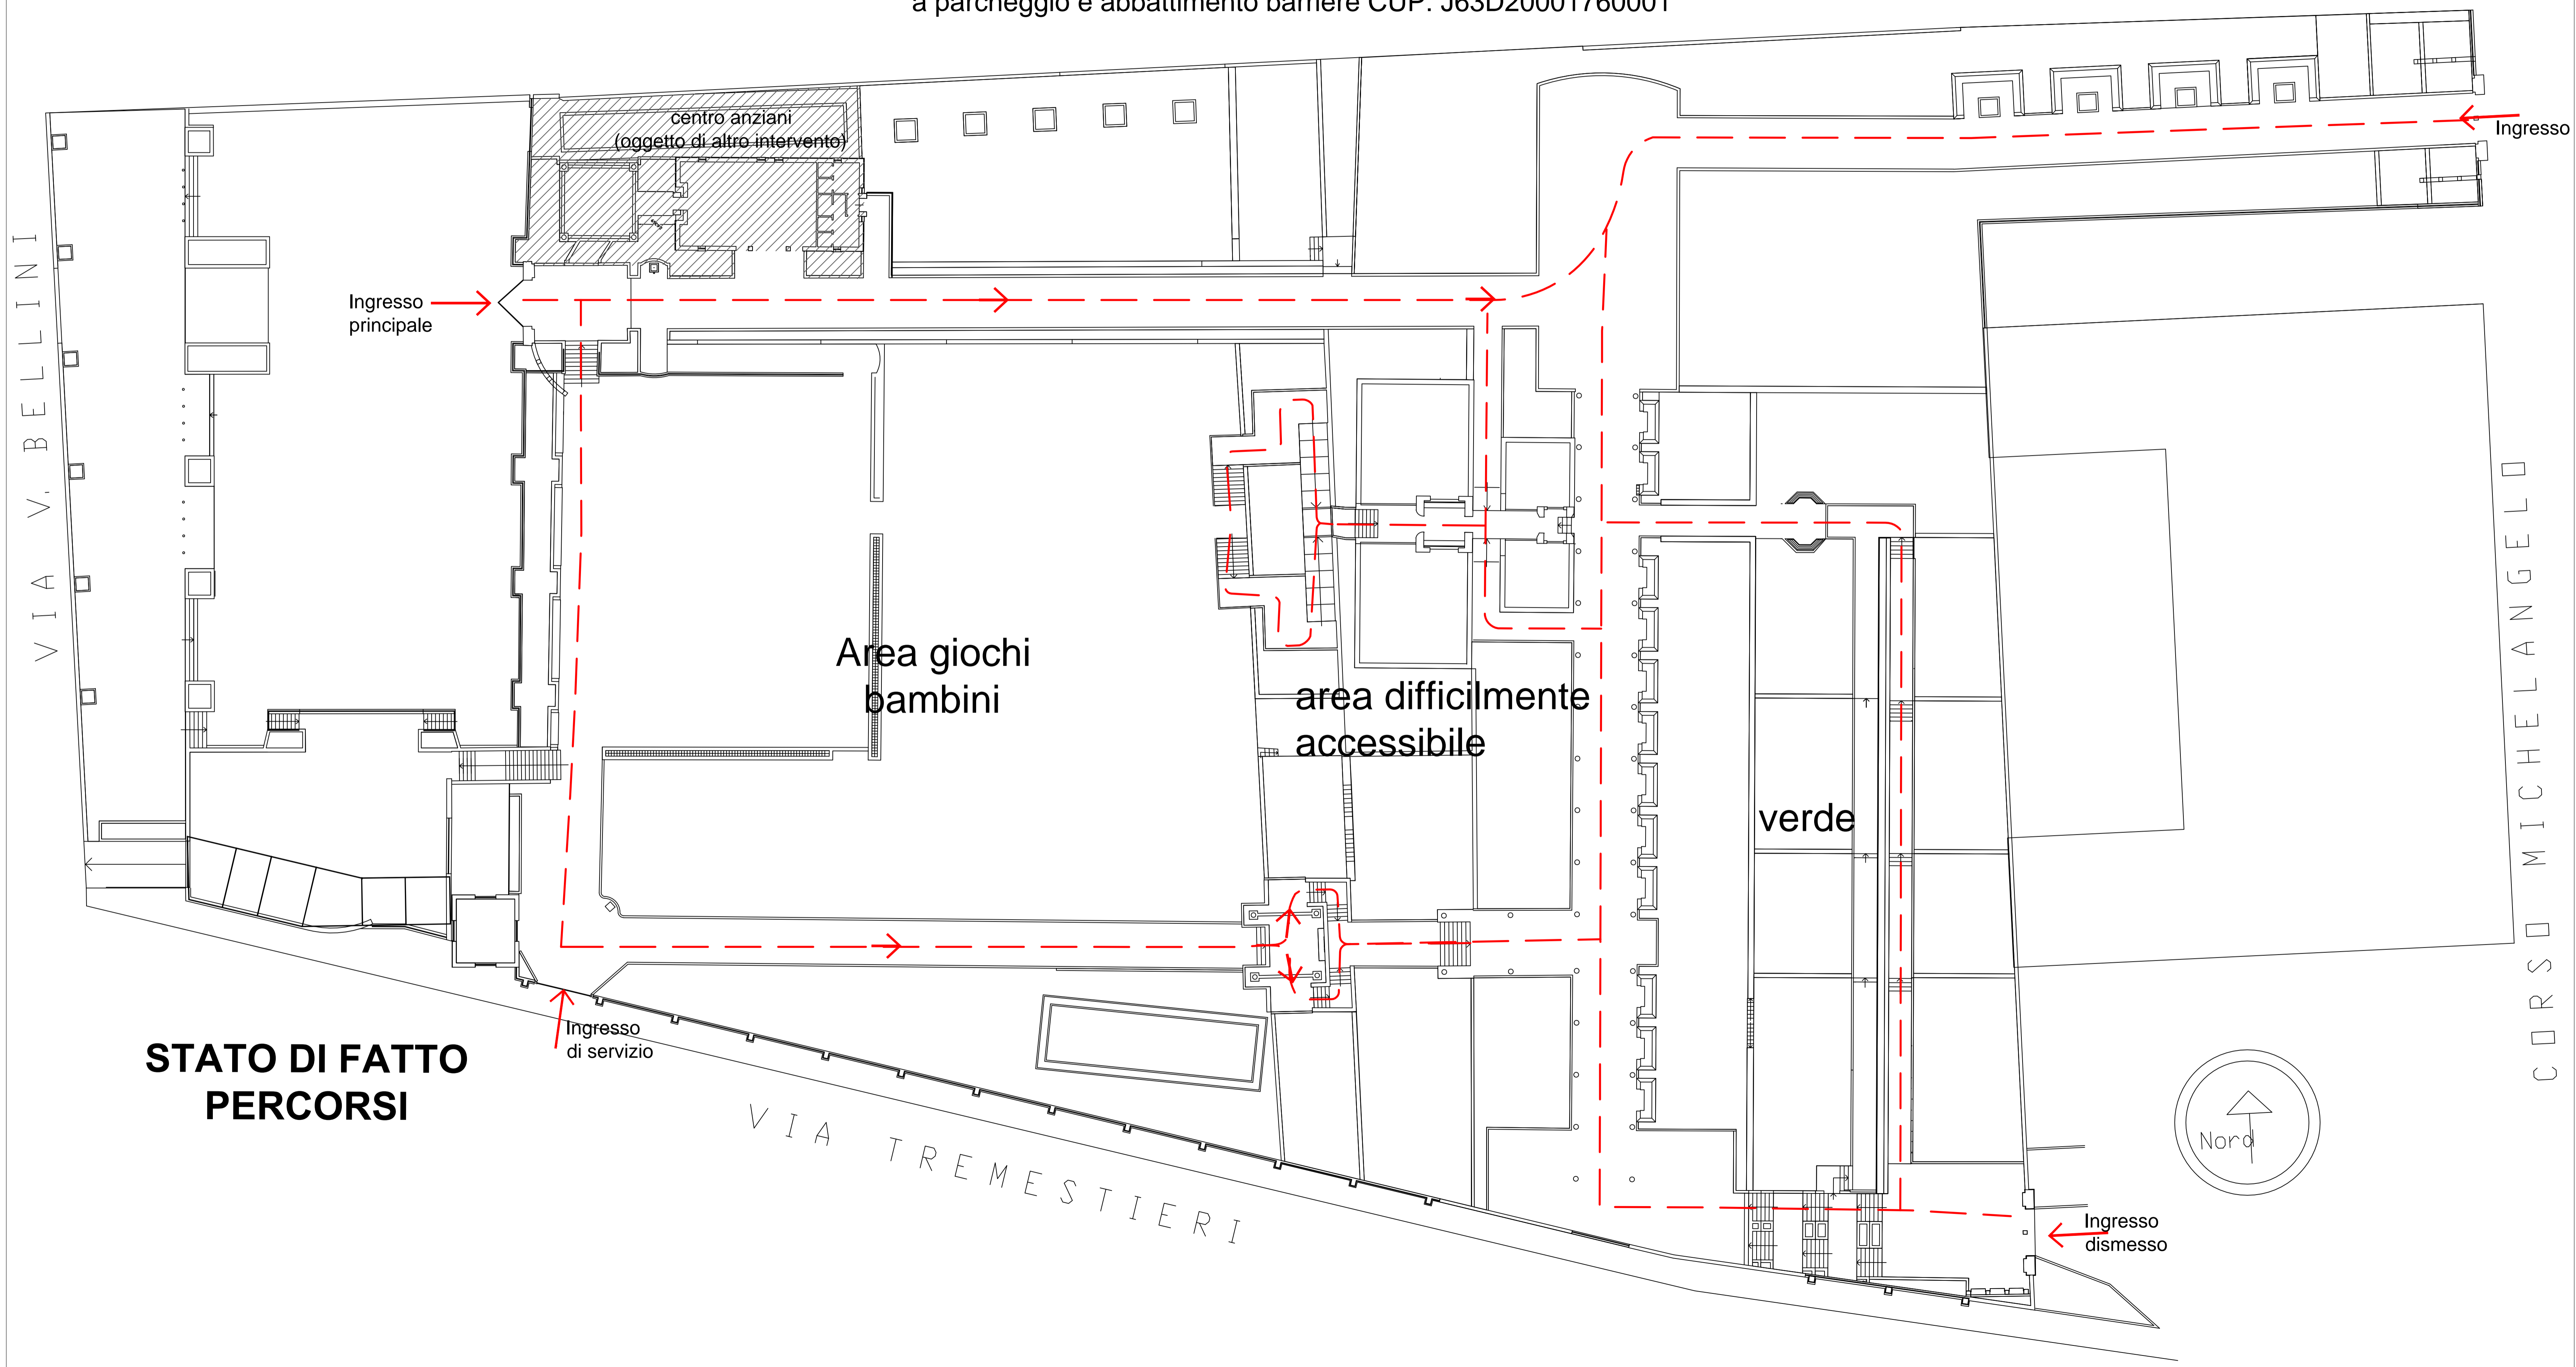


**STATO DI FATTO  
PERCORSI**

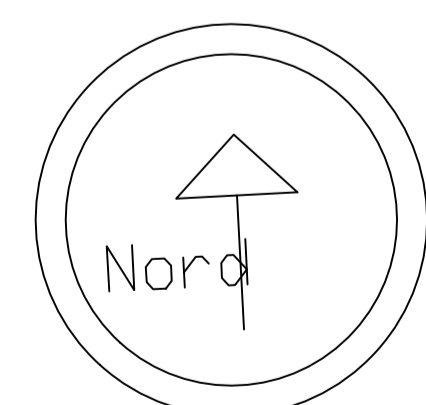

COMUNE DI MASCALUCIA  
AREA LAVORI PUBBLICI

Trasformazione urbanistica del complesso Villa Comunale - Via Tremestieri -

Recupero villa comunale e aree adiacenti con realizzazione spazi  
a parcheggio e abbattimento barriere CUP: J63D20001760001

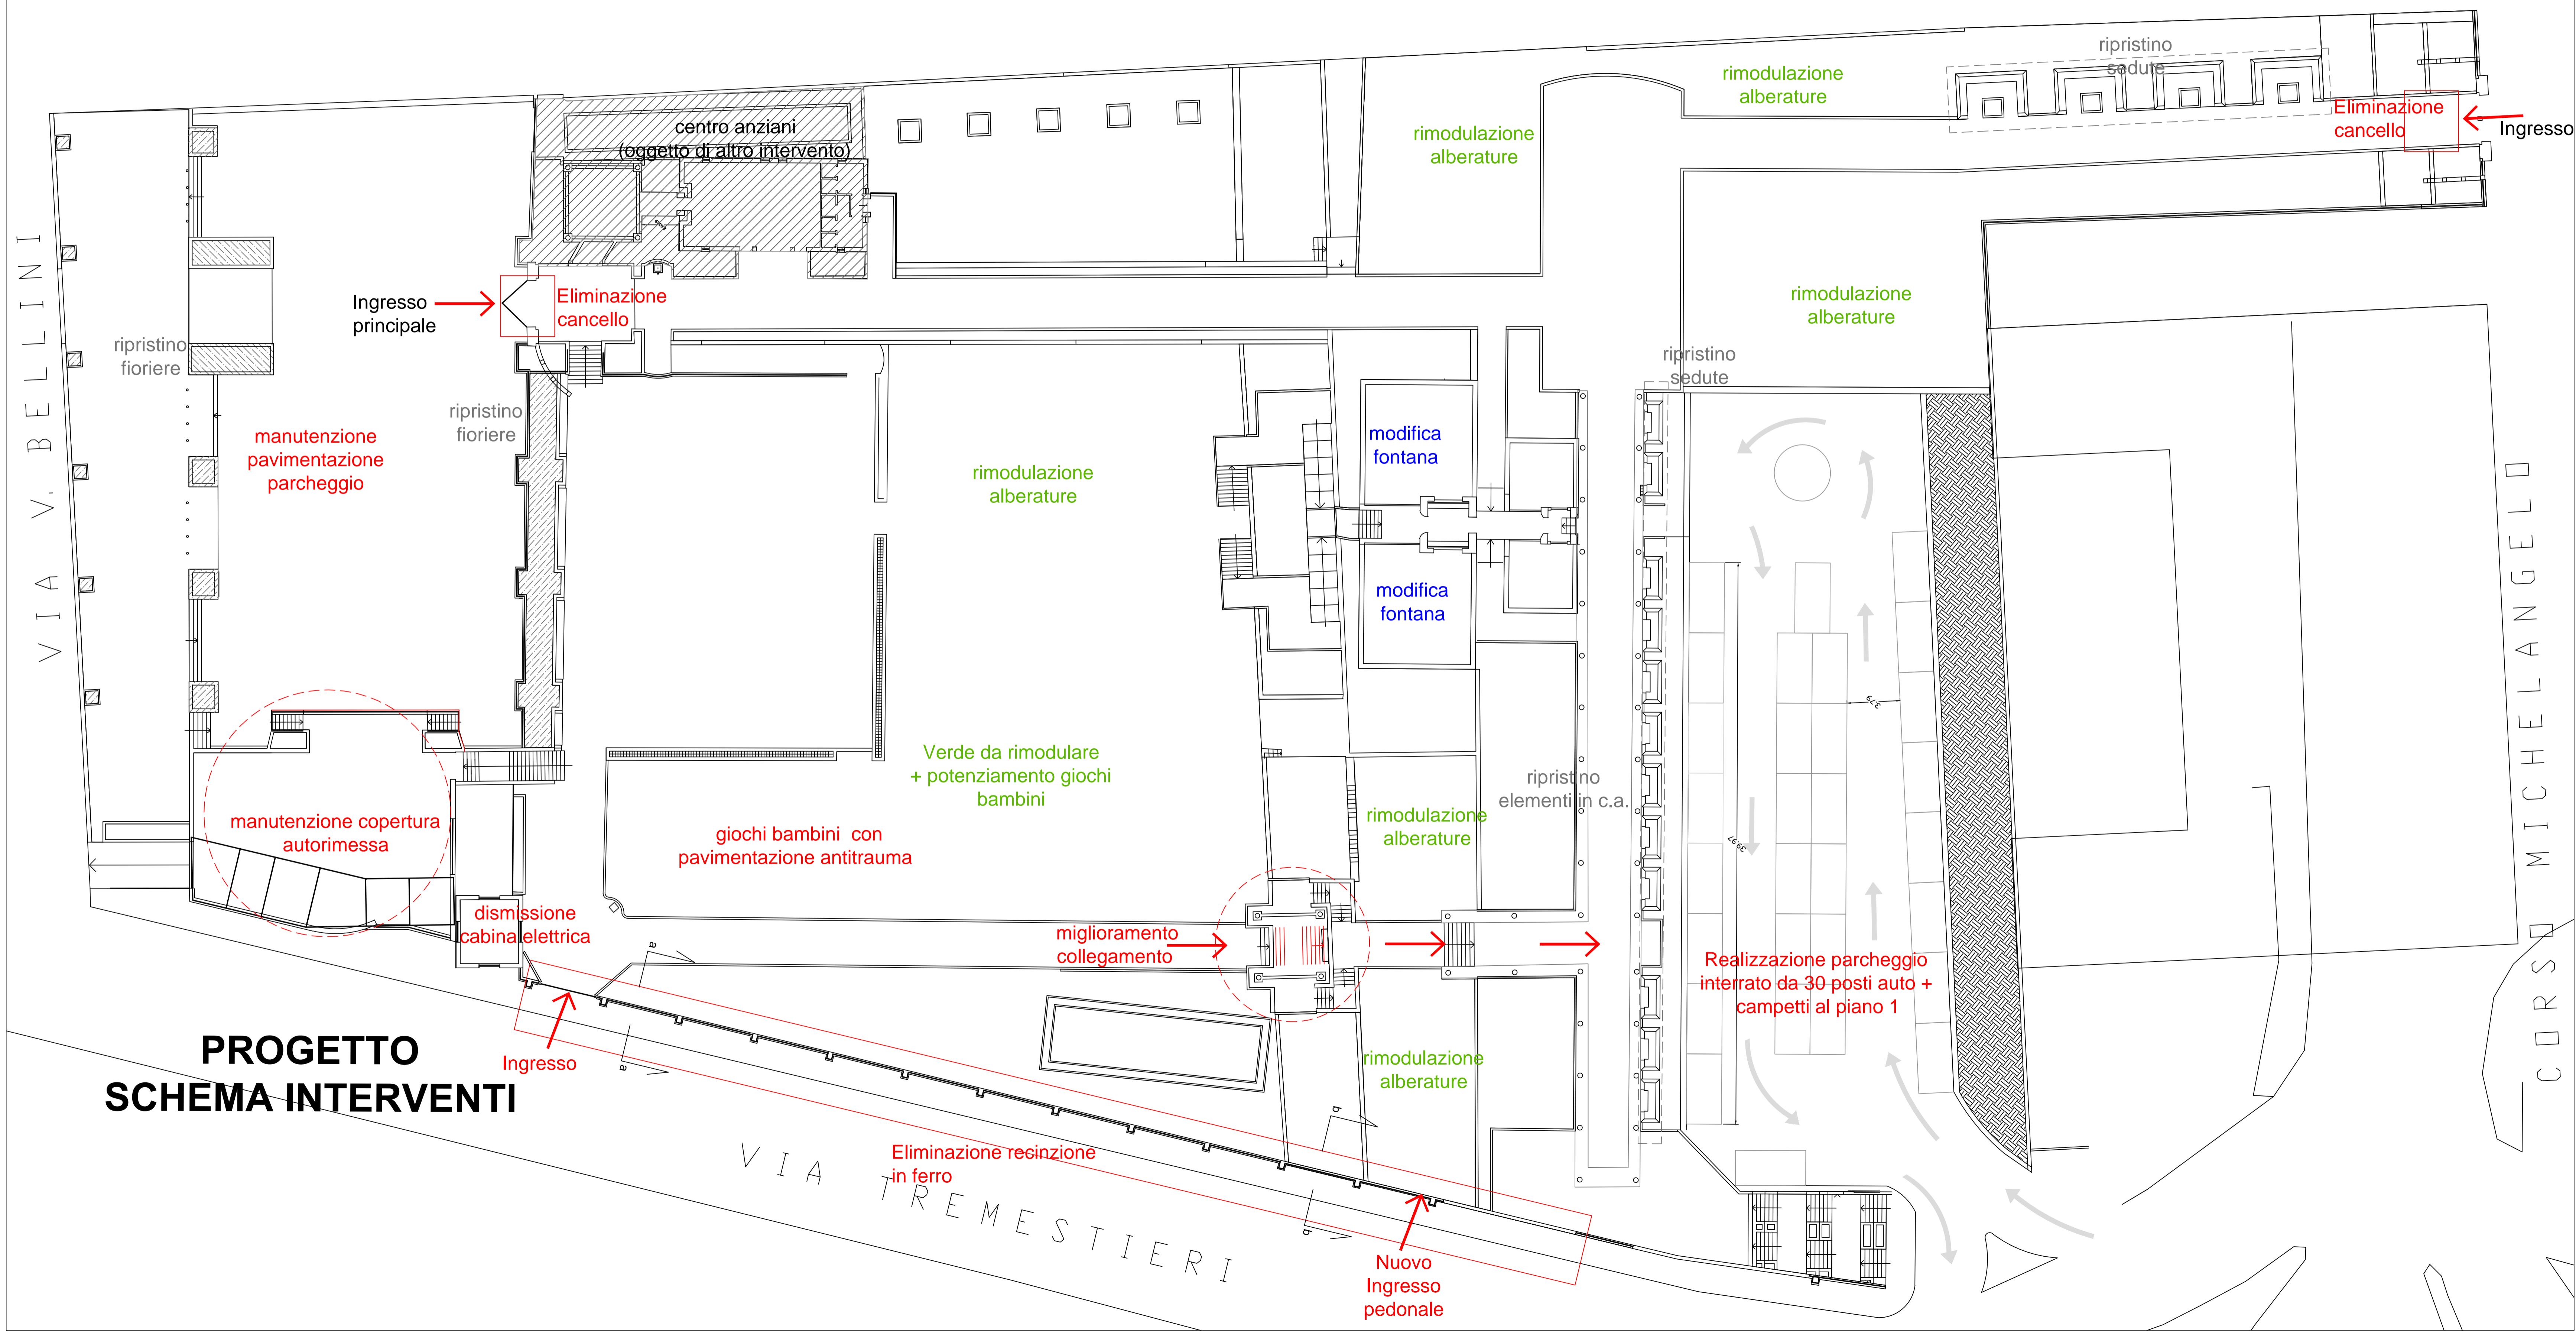


PROGETTO  
SCHEMA INTERVENTI

**COMUNE DI MASCALUCIA  
AREA LAVORI PUBBLICI**

*Trasformazione urbanistica del complesso Villa Comunale - Via Tremestieri -*

Recupero villa comunale e aree adiacenti con realizzazione spazi  
a parcheggio e abbattimento barriere CUP: J63D20001760001

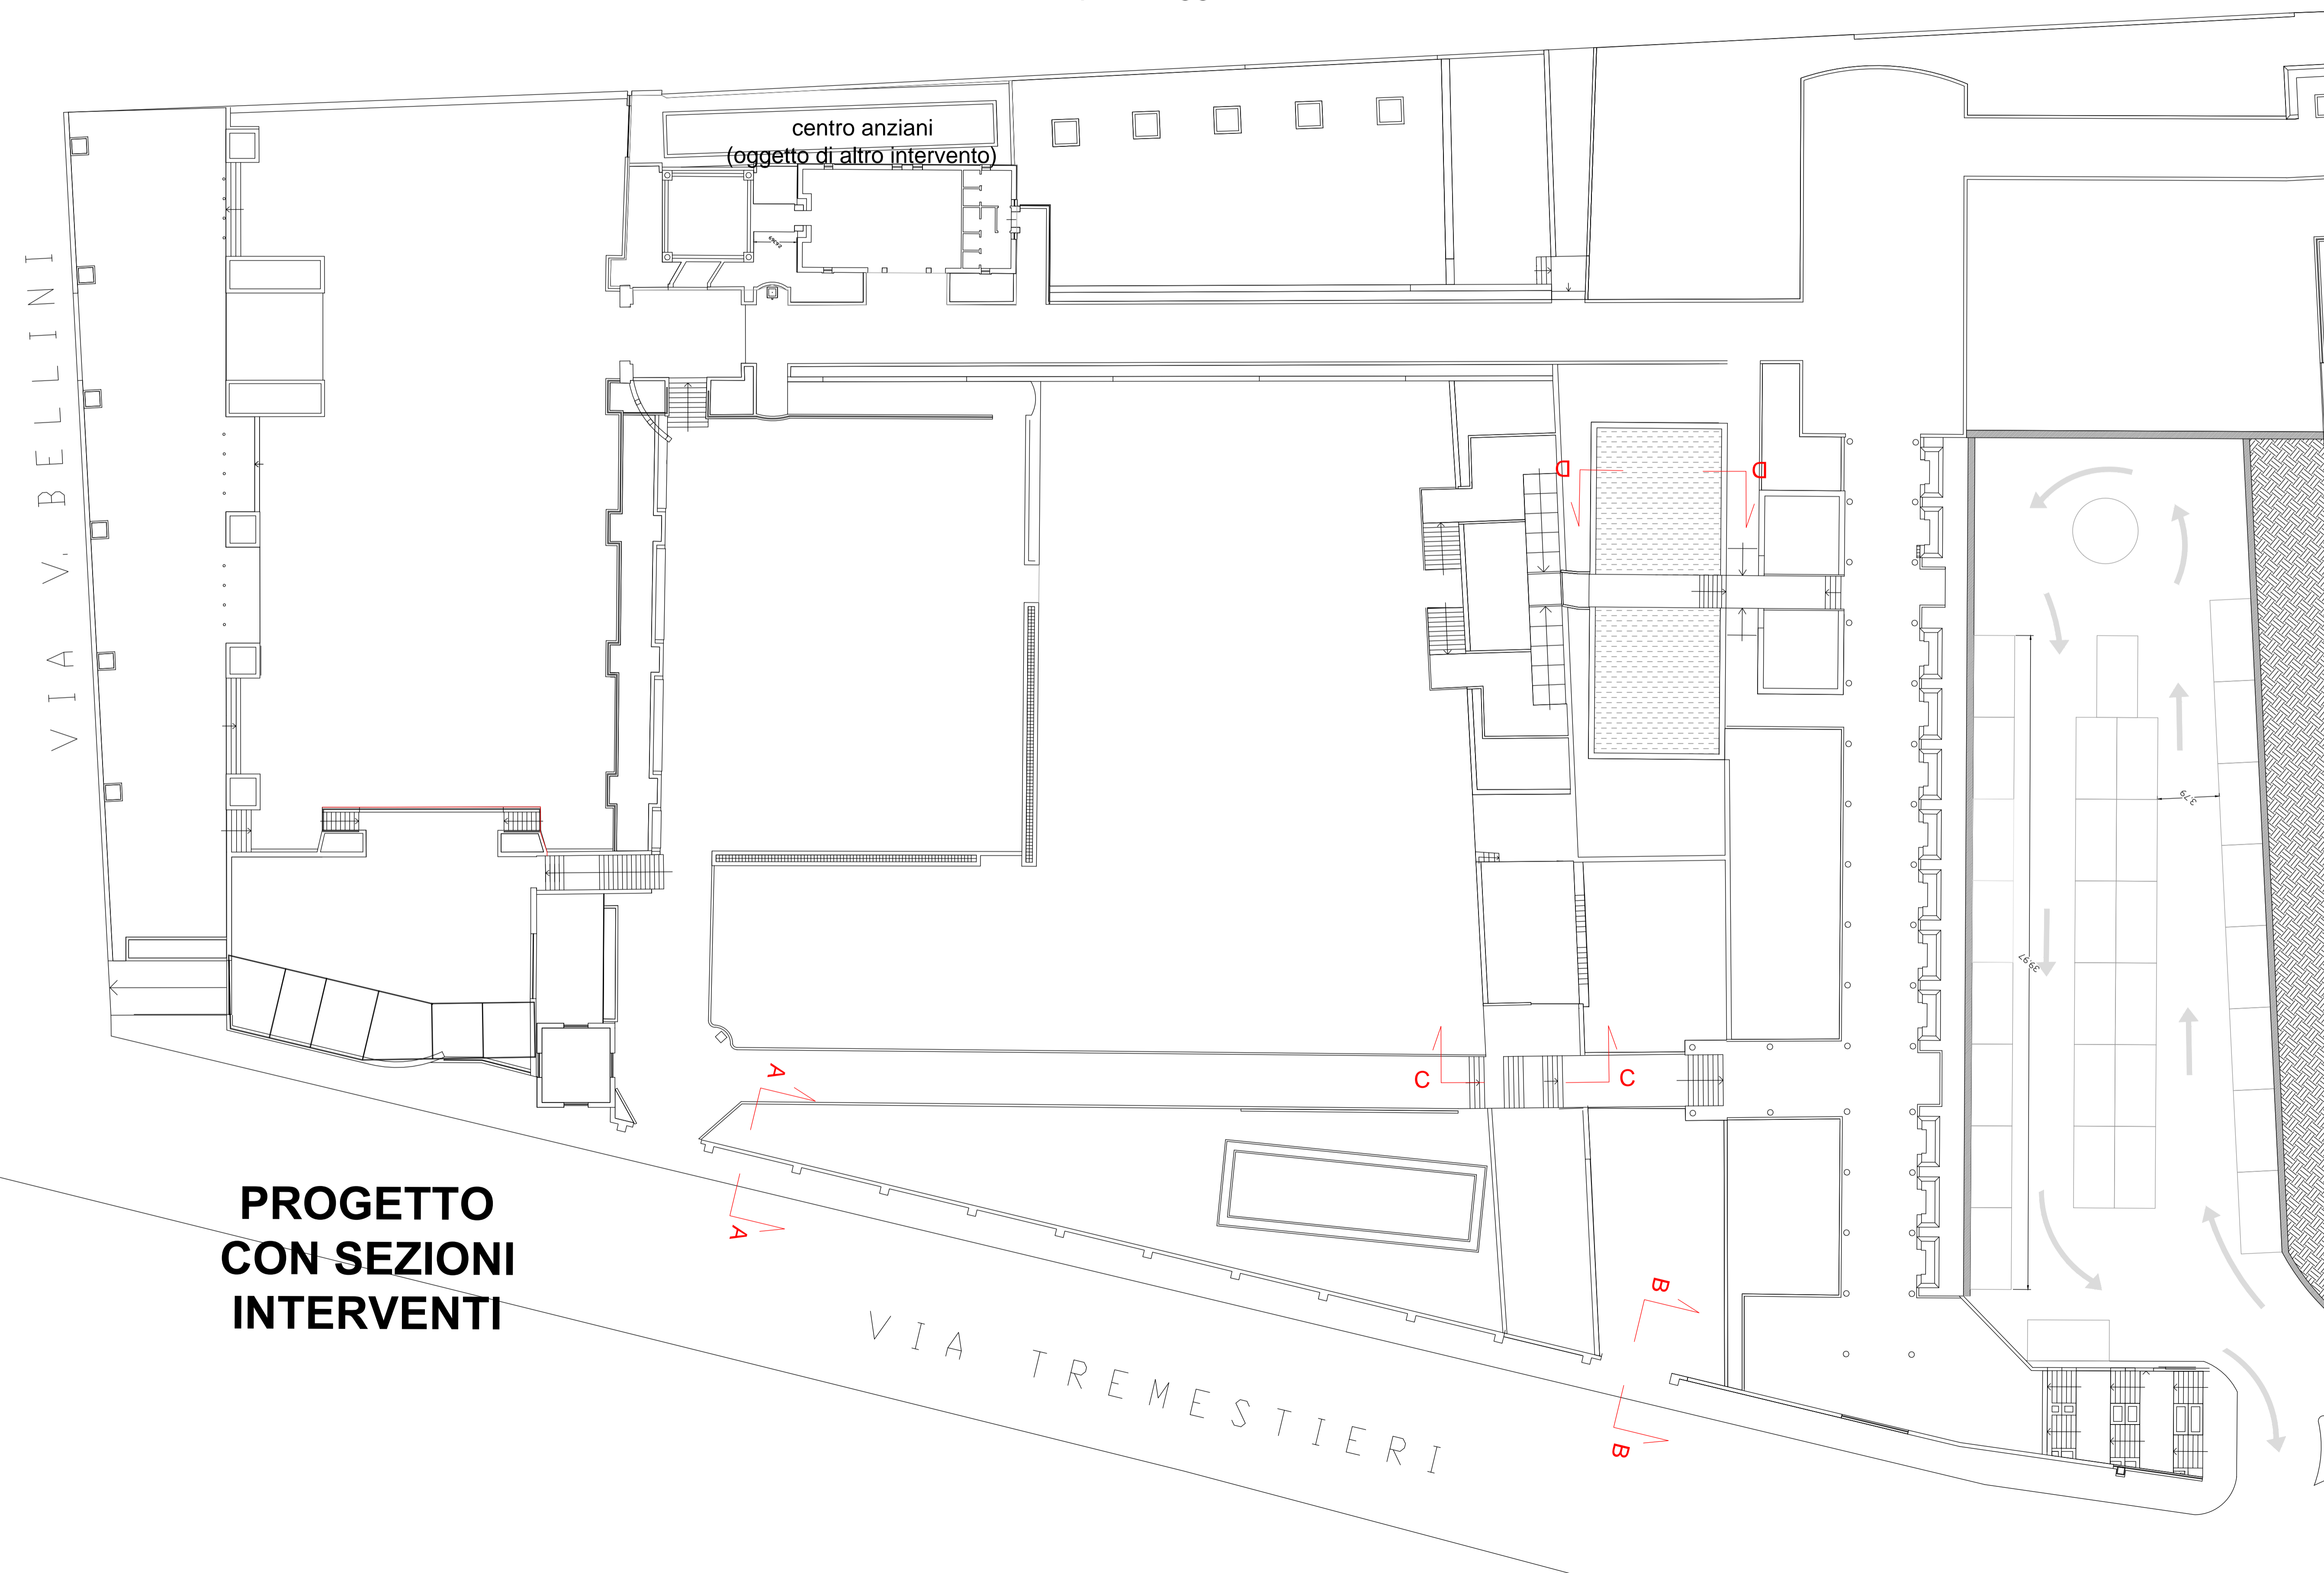

**PROGETTO  
CON SEZIONI  
INTERVENTI**

